


ПРЕДЛОЖЕНИЯ ПО ВНЕСЕНИЮ ИЗМЕНЕНИЙ В ПРАВИЛА ЗЕМЛЕПОЛЬЗОВАНИЯ И ЗАСТРОЙКИ ГОРОДА МОСКВЫ
НОВОМОСКОВСКИЙ АДМИНИСТРАТИВНЫЙ ОКРУГ

В части территории по адресу: пос. Марушкинское, поселок станции Крекшино, ул. Производственная, уч.4, кад. № 50:26:0170107:5

Карта градостроительного зонирования
Границы территориальных зон
и номеров территориальных зон

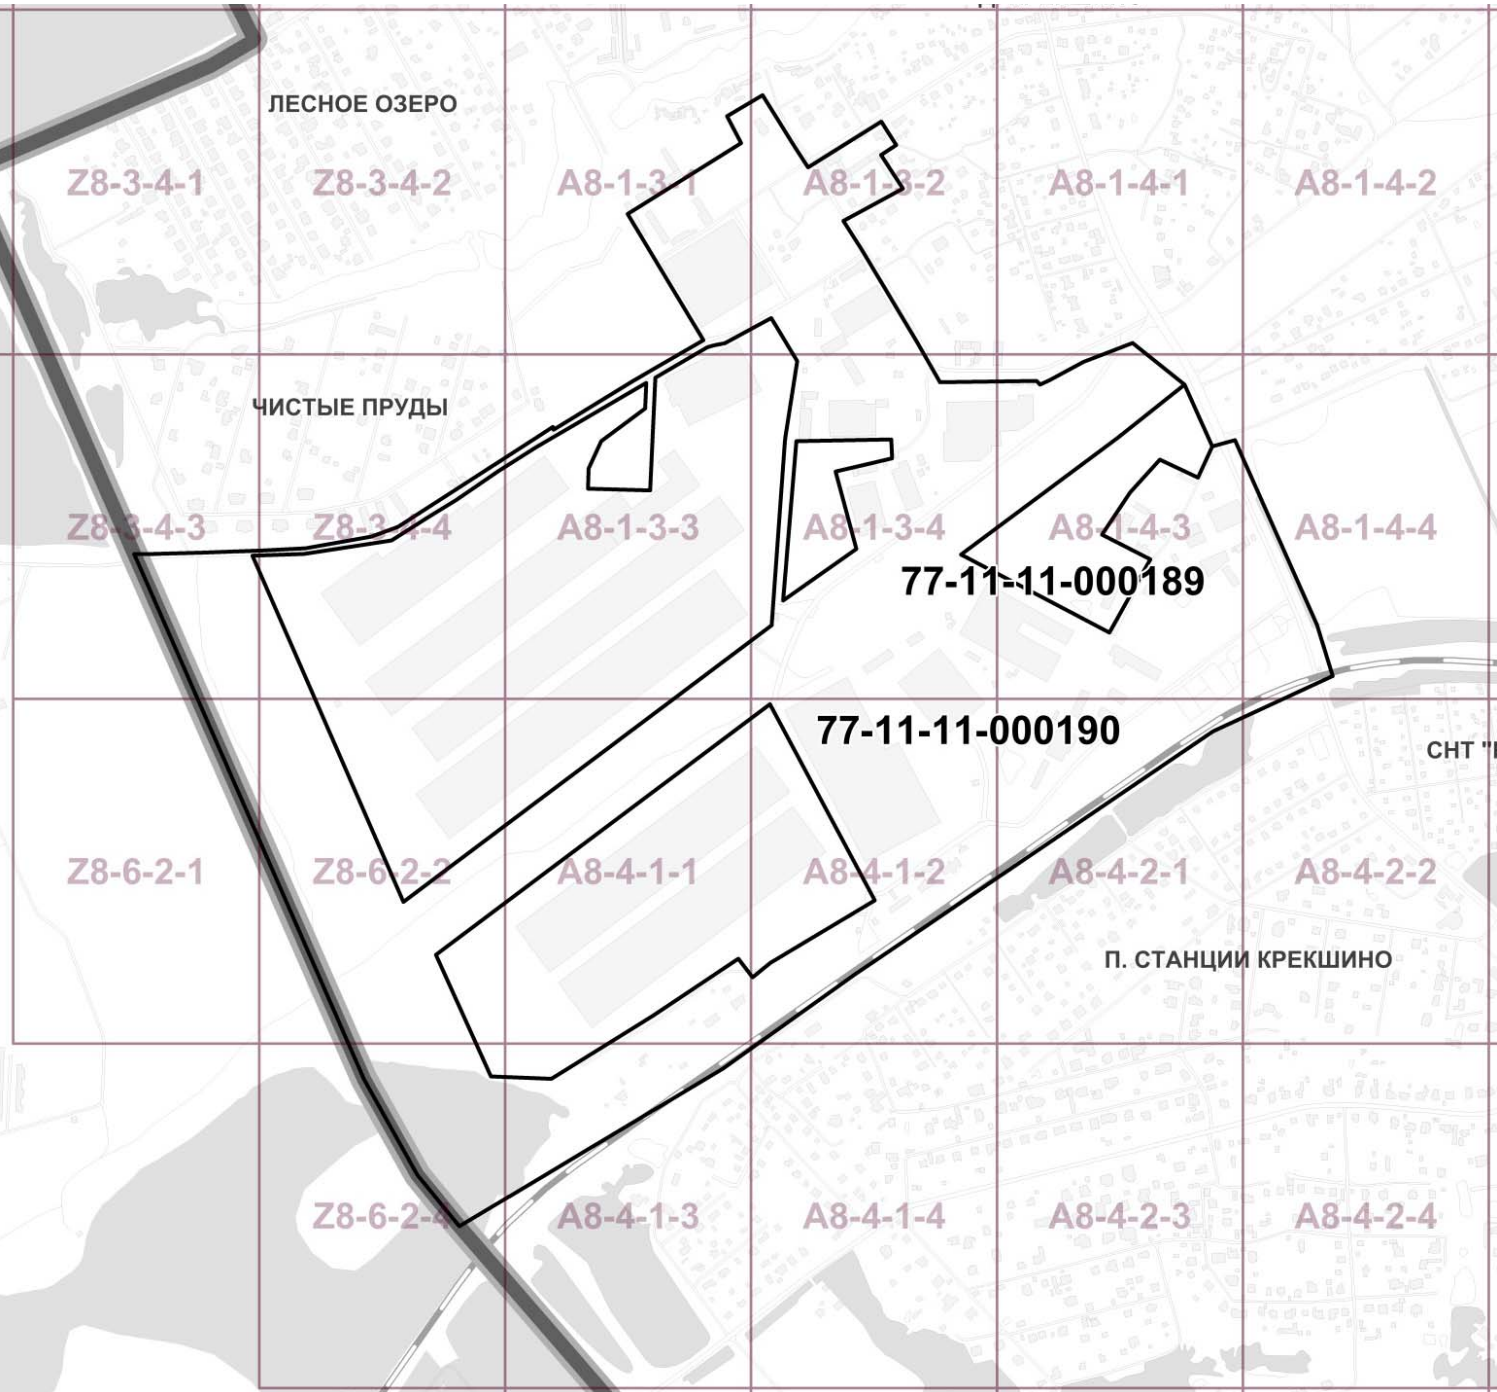

Границы территориальных зон

77-11-11-000189

Номера территориальных зон

Перечень координат характерных
точек границ территориальных зон

ТЕРРИТОРИАЛЬНАЯ ЗОНА 77-11-11-000190

№ точки	X (м)	Y (м)
1	-23849,24	-8801,20
2	-23962,23	-8891,11
3	-24227,72	-9088,69
4	-24215,78	-9094,97
5	-23979,13	-9219,46
6	-23976,48	-9220,85
7	-23907,03	-9096,81
8	-23989,08	-9054,95
9	-23941,25	-8983,32
10	-23890,98	-8927,92
11	-23826,47	-8958,48
12	-23802,12	-8905,67
13	-23763,56	-8894,93
14	-23753,89	-8917,16
15	-23625,03	-9207,42
16	-23597,94	-9294,18
17	-23800,72	-9387,77
18	-24328,76	-9745,92
19	-24407,14	-9799,08
20	-24631,15	-9959,00
21	-24849,14	-10089,31
22	-24992,97	-10175,29
23	-24994,13	-10175,29
24	-24994,13	-10175,98
25	-25077,68	-10225,93
26	-25148,92	-10138,93
27	-25239,39	-9976,85
28	-25622,19	-9102,78
29	-25628,56	-9088,23
30	-25609,37	-9088,02
31	-25513,42	-9085,31
32	-25431,43	-9082,38
33	-25410,47	-9081,63
34	-25338,58	-9078,29

№ точки	X (м)	Y (м)
35	-25226,84	-9058,15
36	-25181,57	-9041,68
37	-24951,00	-8893,13
38	-24919,33	-8872,73
39	-24918,35	-8877,54
40	-24783,34	-8794,92
41	-24664,06	-8725,76
42	-24748,92	-8584,93
43	-24792,68	-8512,29
44	-24693,27	-8450,17
45	-24600,52	-8392,20
46	-24624,38	-8346,73
47	-24564,18	-8311,12
48	-24508,86	-8399,70
49	-24486,98	-8433,26
50	-24362,74	-8355,77
51	-24337,68	-8395,38
52	-24363,29	-8412,34
53	-24326,24	-8469,15
54	-24427,26	-8524,05
55	-24397,17	-8571,02
56	-24300,03	-8732,93
57	-24263,57	-8797,20
58	-24099,65	-8794,66
59	-24094,08	-8800,93
60	-24077,33	-8793,37
61	-24020,05	-8762,65
62	-23988,44	-8750,41
63	-23937,08	-8730,50
64	-24529,03	-9166,71
65	-24506,74	-8896,83
66	-24345,90	-8893,87
67	-24344,56	-8926,00
68	-24440,19	-8948,32
69	-24405,04	-9079,35

№ точки	X (м)	Y (м)
70	-24505,33	-8761,51
71	-24524,97	-8887,99
72	-24526,40	-8897,17
73	-24546,43	-9177,40
74	-24548,65	-9208,57
75	-25172,47	-9676,54
76	-25283,06	-9423,17
77	-25428,23	-9090,62
78	-25340,83	-9087,67
79	-25192,78	-9064,90
80	-25131,24	-9026,05
81	-25083,97	-8996,95
82	-25010,93	-8946,96
83	-24947,24	-8906,62
84	-24761,11	-8798,21
85	-24763,09	-8841,51
86	-24837,59	-8896,72
87	-24858,67	-8942,92
88	-24859,70	-8977,19
89	-24754,42	-8980,03
90	-24745,69	-8789,23
91	-24657,11	-8737,65
92	-24656,96	-8737,56
93	-24646,65	-8734,46
94	-24627,80	-8730,91
95	-24549,52	-8688,30
96	-24374,08	-9674,07
97	-24550,72	-9779,97
98	-24581,03	-9804,36
99	-24605,27	-9772,83
100	-24749,91	-9869,50
101	-24922,00	-9976,35
102	-25024,26	-9972,27
103	-25117,60	-9766,28
104	-24551,44	-9341,85

ТЕРРИТОРИАЛЬНАЯ ЗОНА 77-11-11-000189

№ точки	X (м)	Y (м)
1	-23849,24	-8801,20
2	-23802,12	-8905,67
3	-23826,47	-8958,48
4	-23890,98	-8927,92
5	-23941,25	-8983,32
6	-23989,08	-9054,95
7	-23907,03	-9096,81
8	-23976,48	-9220,85
9	-23979,13	-9219,46
10	-24215,78	-9094,97
11	-24227,72	-9088,69
12	-23962,23	-8891,11